


ANNEXE 5 Schémas de principe de branchement sur un fossé

Schéma de principe de branchement sur un fossé
Cas d'un branchement individuel

Vue en plan

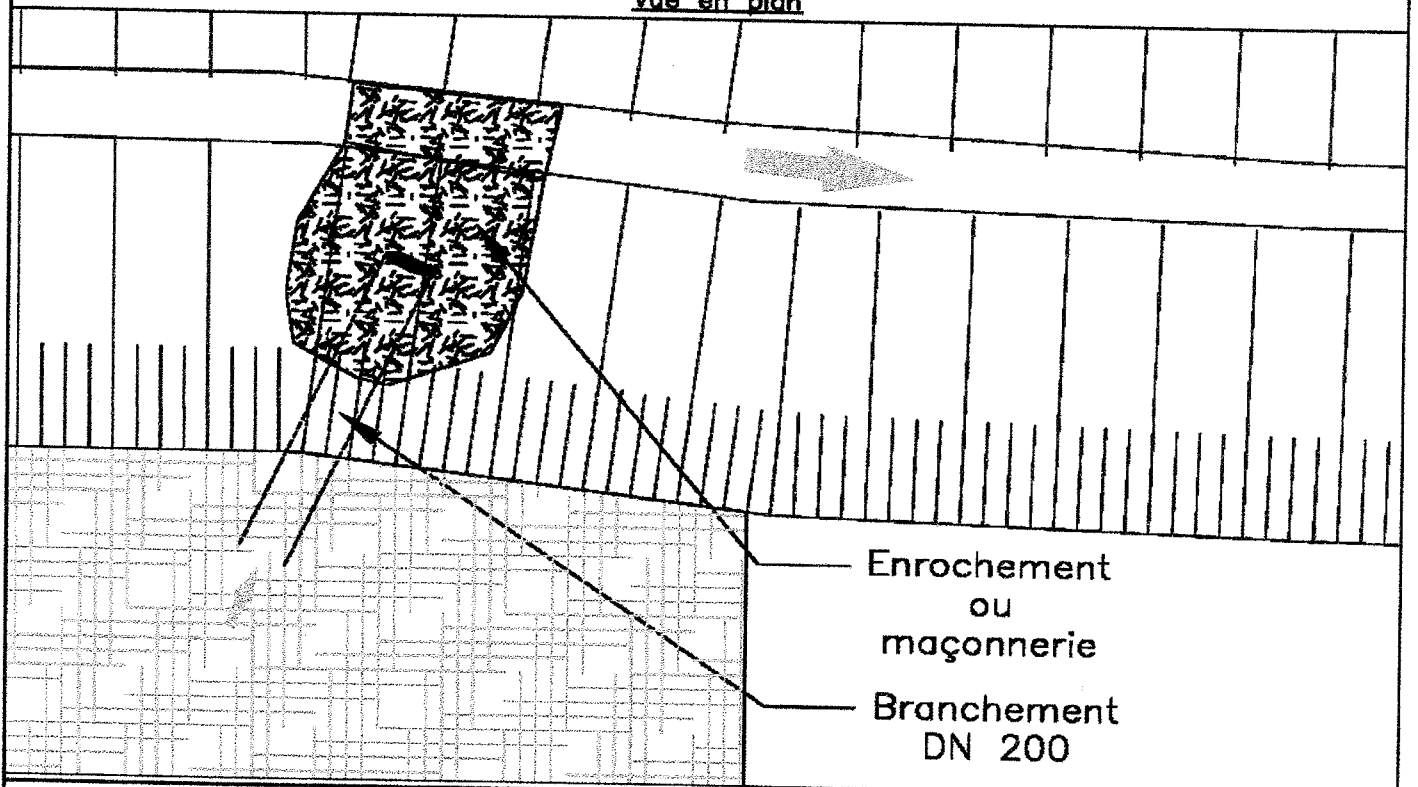

Vue en profil

